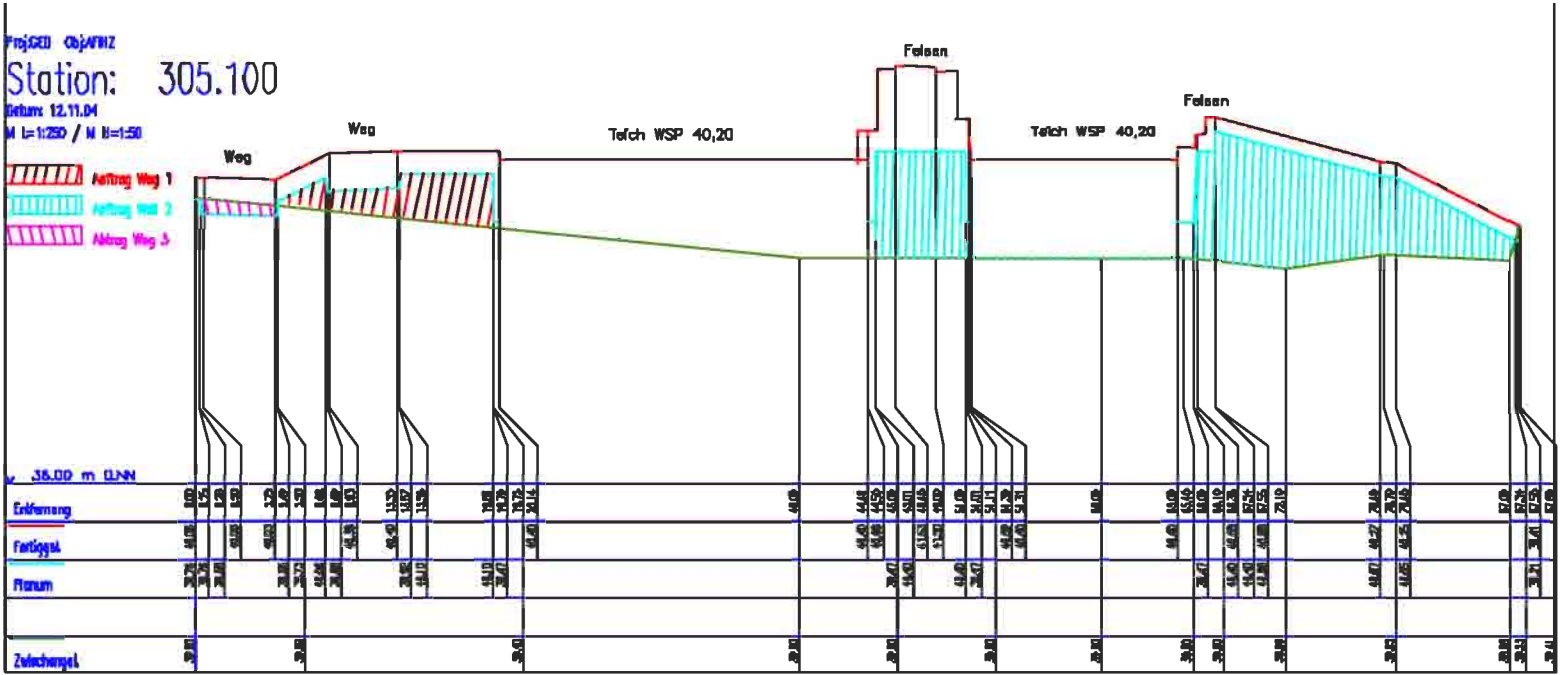
Proj:CEO Obj:NHZ
Station: 305.100
Datum: 12.11.04
M L=1:250 / M H=1:50
Weg
Weg
Teich WSP 40,20
Felsen
Teich WSP 40,20
Felsen
Auftrag Weg 1
Auftrag Weg 2
Abtrag Weg 3
36.00 m ü.NN
Entfernung
Fertiggel.
Planum
Zwischengel.